


پلان رختکن و جایگاه تماشاچیان
 رختکنهای شماره ۱ و ۳
 Sc.1:100

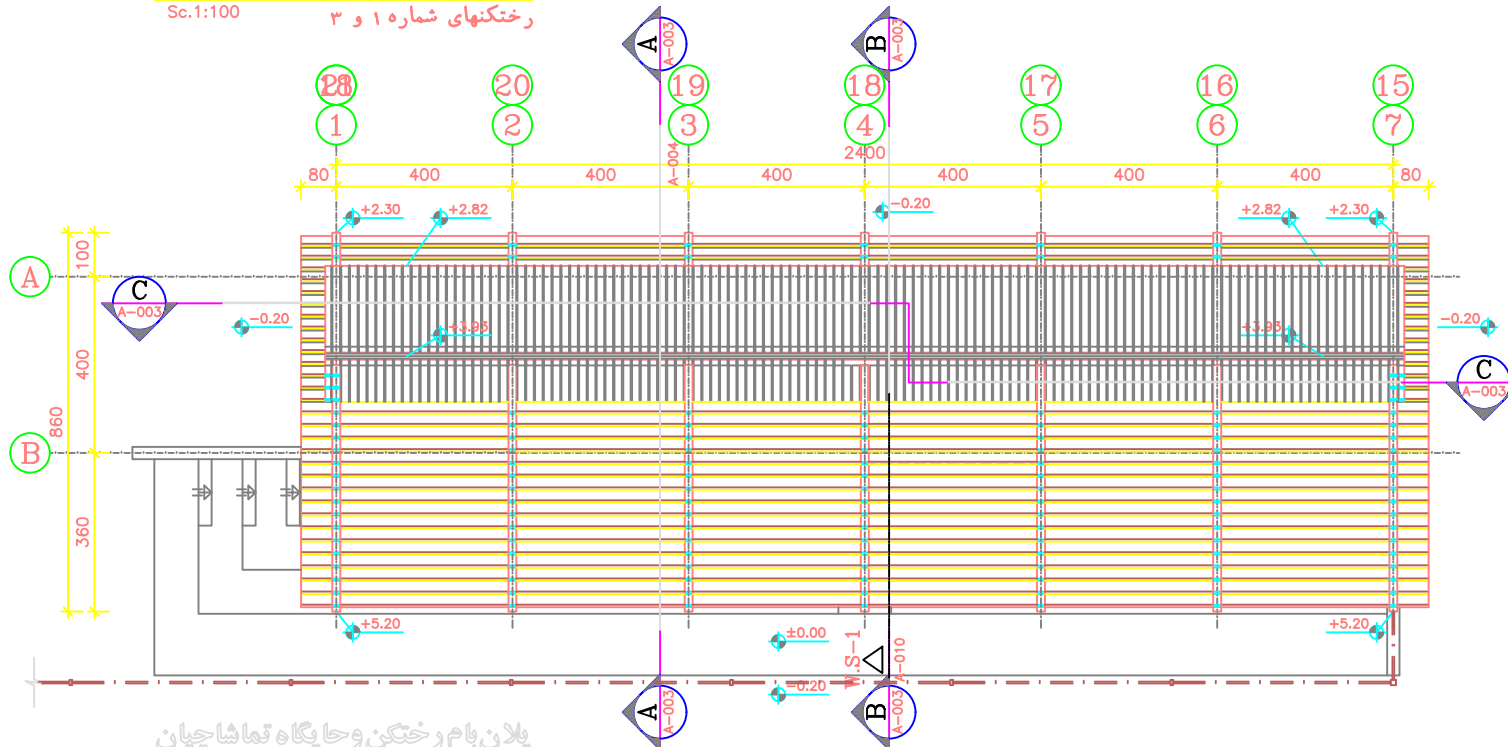

پلان بام رختکن و جایگاه تماشاچیان
 رختکنهای شماره ۱ و ۳
 Sc.1:100

رختکنهای شماره ۱ و ۳