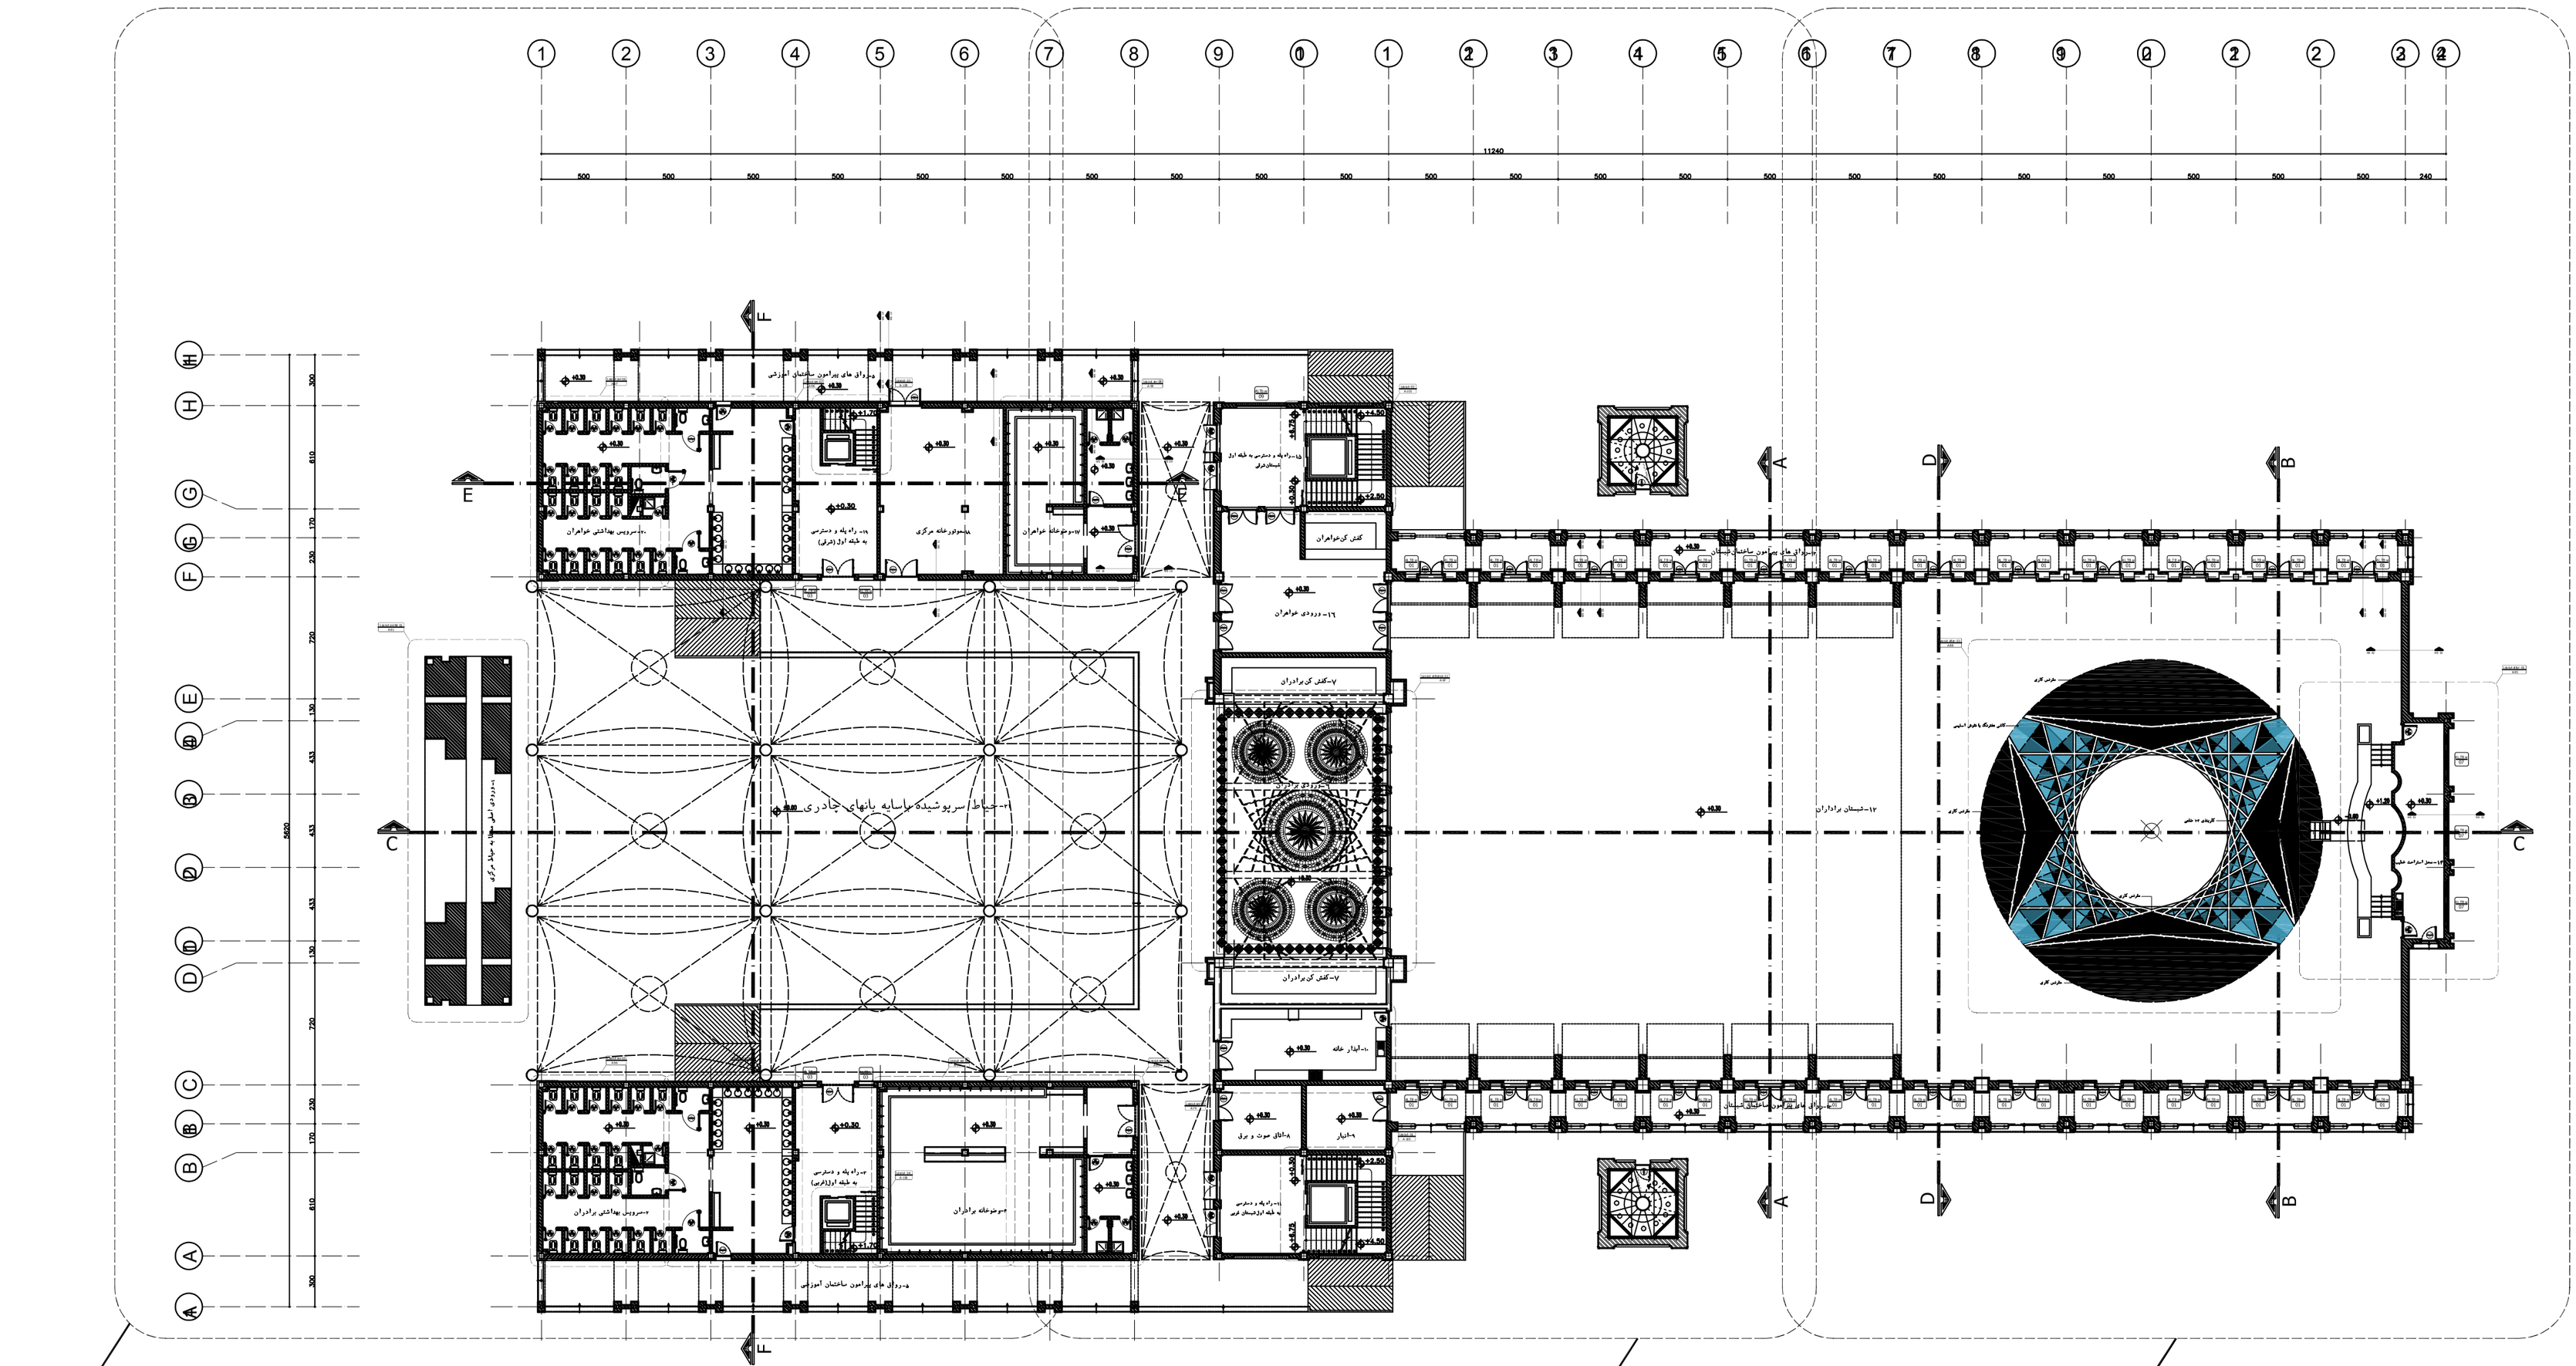

پلان طبقه همکف ساختمان شبستان

مشخصات فنی:

کلیه مصالا مصرفی با ید قبل از اجرا به تائید دستگاه نظارت برسد.

- ارتفاع بلوکاژ ۳۰ سانتیمتر با استفاده از مصالا سنگی رود خانه ای یا دانه بندی مناسب می باشد.
- در کف طبقه همکف ۱۰ سانتیمتر بتن کف سازی با عیار ۲۵۰ در نظر گرفته شده است.
- دیوار ها ی داخلی با استفاده از مغال با ابعاد مناسب(۲۰ و ۱۰ سانتیمتری) اجراگردد.
- زیر کلیه دیوار ها تا سطا فونداسیون کرسی چینی با حداقل عرض ۱۰ سانتیمتر بیشتر از طرفین دیوار ها اجرا گردد.
- کلیه دیوار ها با استفاده از ملات ماسه سیمان ۱:۶ اجرا گرددو هر پنج رگ روی دیوار دوغاب ریزی با ملات ماسه سیمان ۱:۶ انجام پذیرد.
- تمامی دیوار های خارجی با استفاده از آجر فماری و ملات ماسه سیمان اجرا گردد.
- دیوار چینی ها با ید کاملا قائم و شاقولی بوده و امتداد رج های افقی در یک خط با شد.
- زیر تمامی کف سازی های طبقه همکف بلوکاژ با استفاده از قلوه سنگ و ضخامت حداقل ۲۵ سانتیمتر اجرا و روی آن

- دیوار چینی ها با ید کاملا قائم و شاقولی بوده و امتداد رج های افقی در یک خط با شد.
- کلیه اندازه ها بر اسلی سانتیمتر و کدهای ارتفاعی بر اسلی متر می باشد.
- سنگ نما ۲ سانتیمتر
- جهت اجرای علیق در پای تمامی دیوار های داخلی و خارجی یک ماهیچه سیمانی به حداقل قطر ۳ سانتیمتر اجرا گردد.
- قبل از دیوار چینی با ید آجر ها به مدت ۱ ساعت زنجاب گردد . ریختن آب روی آجر کافی و مجاز نیست.
- جهت اتصال دیوار به ستون های فلزی و بتنی در هر ۱ متر ارتفاع ستون یک عدد شاخک مطابق جزئیات اجرا شود.
- بعد از اتمام دیوار چینی در هر مقطع کاری مراقبت لازم جهت جلوگیری از خشک شدن آب ملات بعمل آید.
- در دیوار چینی بین ستون ها با فاصله بیش از ۵ متر حداقل یک کلاف قائم مطابق جزئیات اجرا گردد.
- رواداری اندود های داخلی برابر کیفیت عالی مطابق نشریه ۵۵ (مشخصات فنی عمومی کارهای ساختمانی) در نظر گرفته شود.
- ضخامت سنگ های مطابق مقادیر زیر می باشد مگر در مواردی که به صراحت در جزئیات مربوط مقدار متفاوتی ارائه شده باشد:

- سنگ کف سازی ۳ سانتیمتر
- سنگ در پوش ۳ سانتیمتر
- سنگ کف پله ۴ سانتیمتر
- کلیه اندازه ها بر اسلی سانتیمتر و کدهای ارتفاعی بر اسلی متر می باشد.
- سنگ نما ۳ سانتیمتر

تغییر :	شرح :				
REV.	DESCRIPTION :	تاریخ : DATE :	امضاء : SIGN	تاریخ : DATE :	امضاء : SIGN
		کنترل : CHECKED :		تصویب : APPROVED :	

کارفرما :

هیئت امنای مصلی کیش

مشاور :	مهندسین مشاور طرح و سازه		
مقیاس :	عنوان پروژه : مصلی کیش	طراح : DISIGNEDBY:	ک -
SCALE :	عنوان نقشه : پلان طبقه همکف ساختمان شبستان	ترسیم DRWN.BY:	ز -
واحد :		کنترل CHECKEDBY :	ک -
UNIT :		تصویب : APPROVEDBY:	ک -
		رشته : FIELD :	معماری