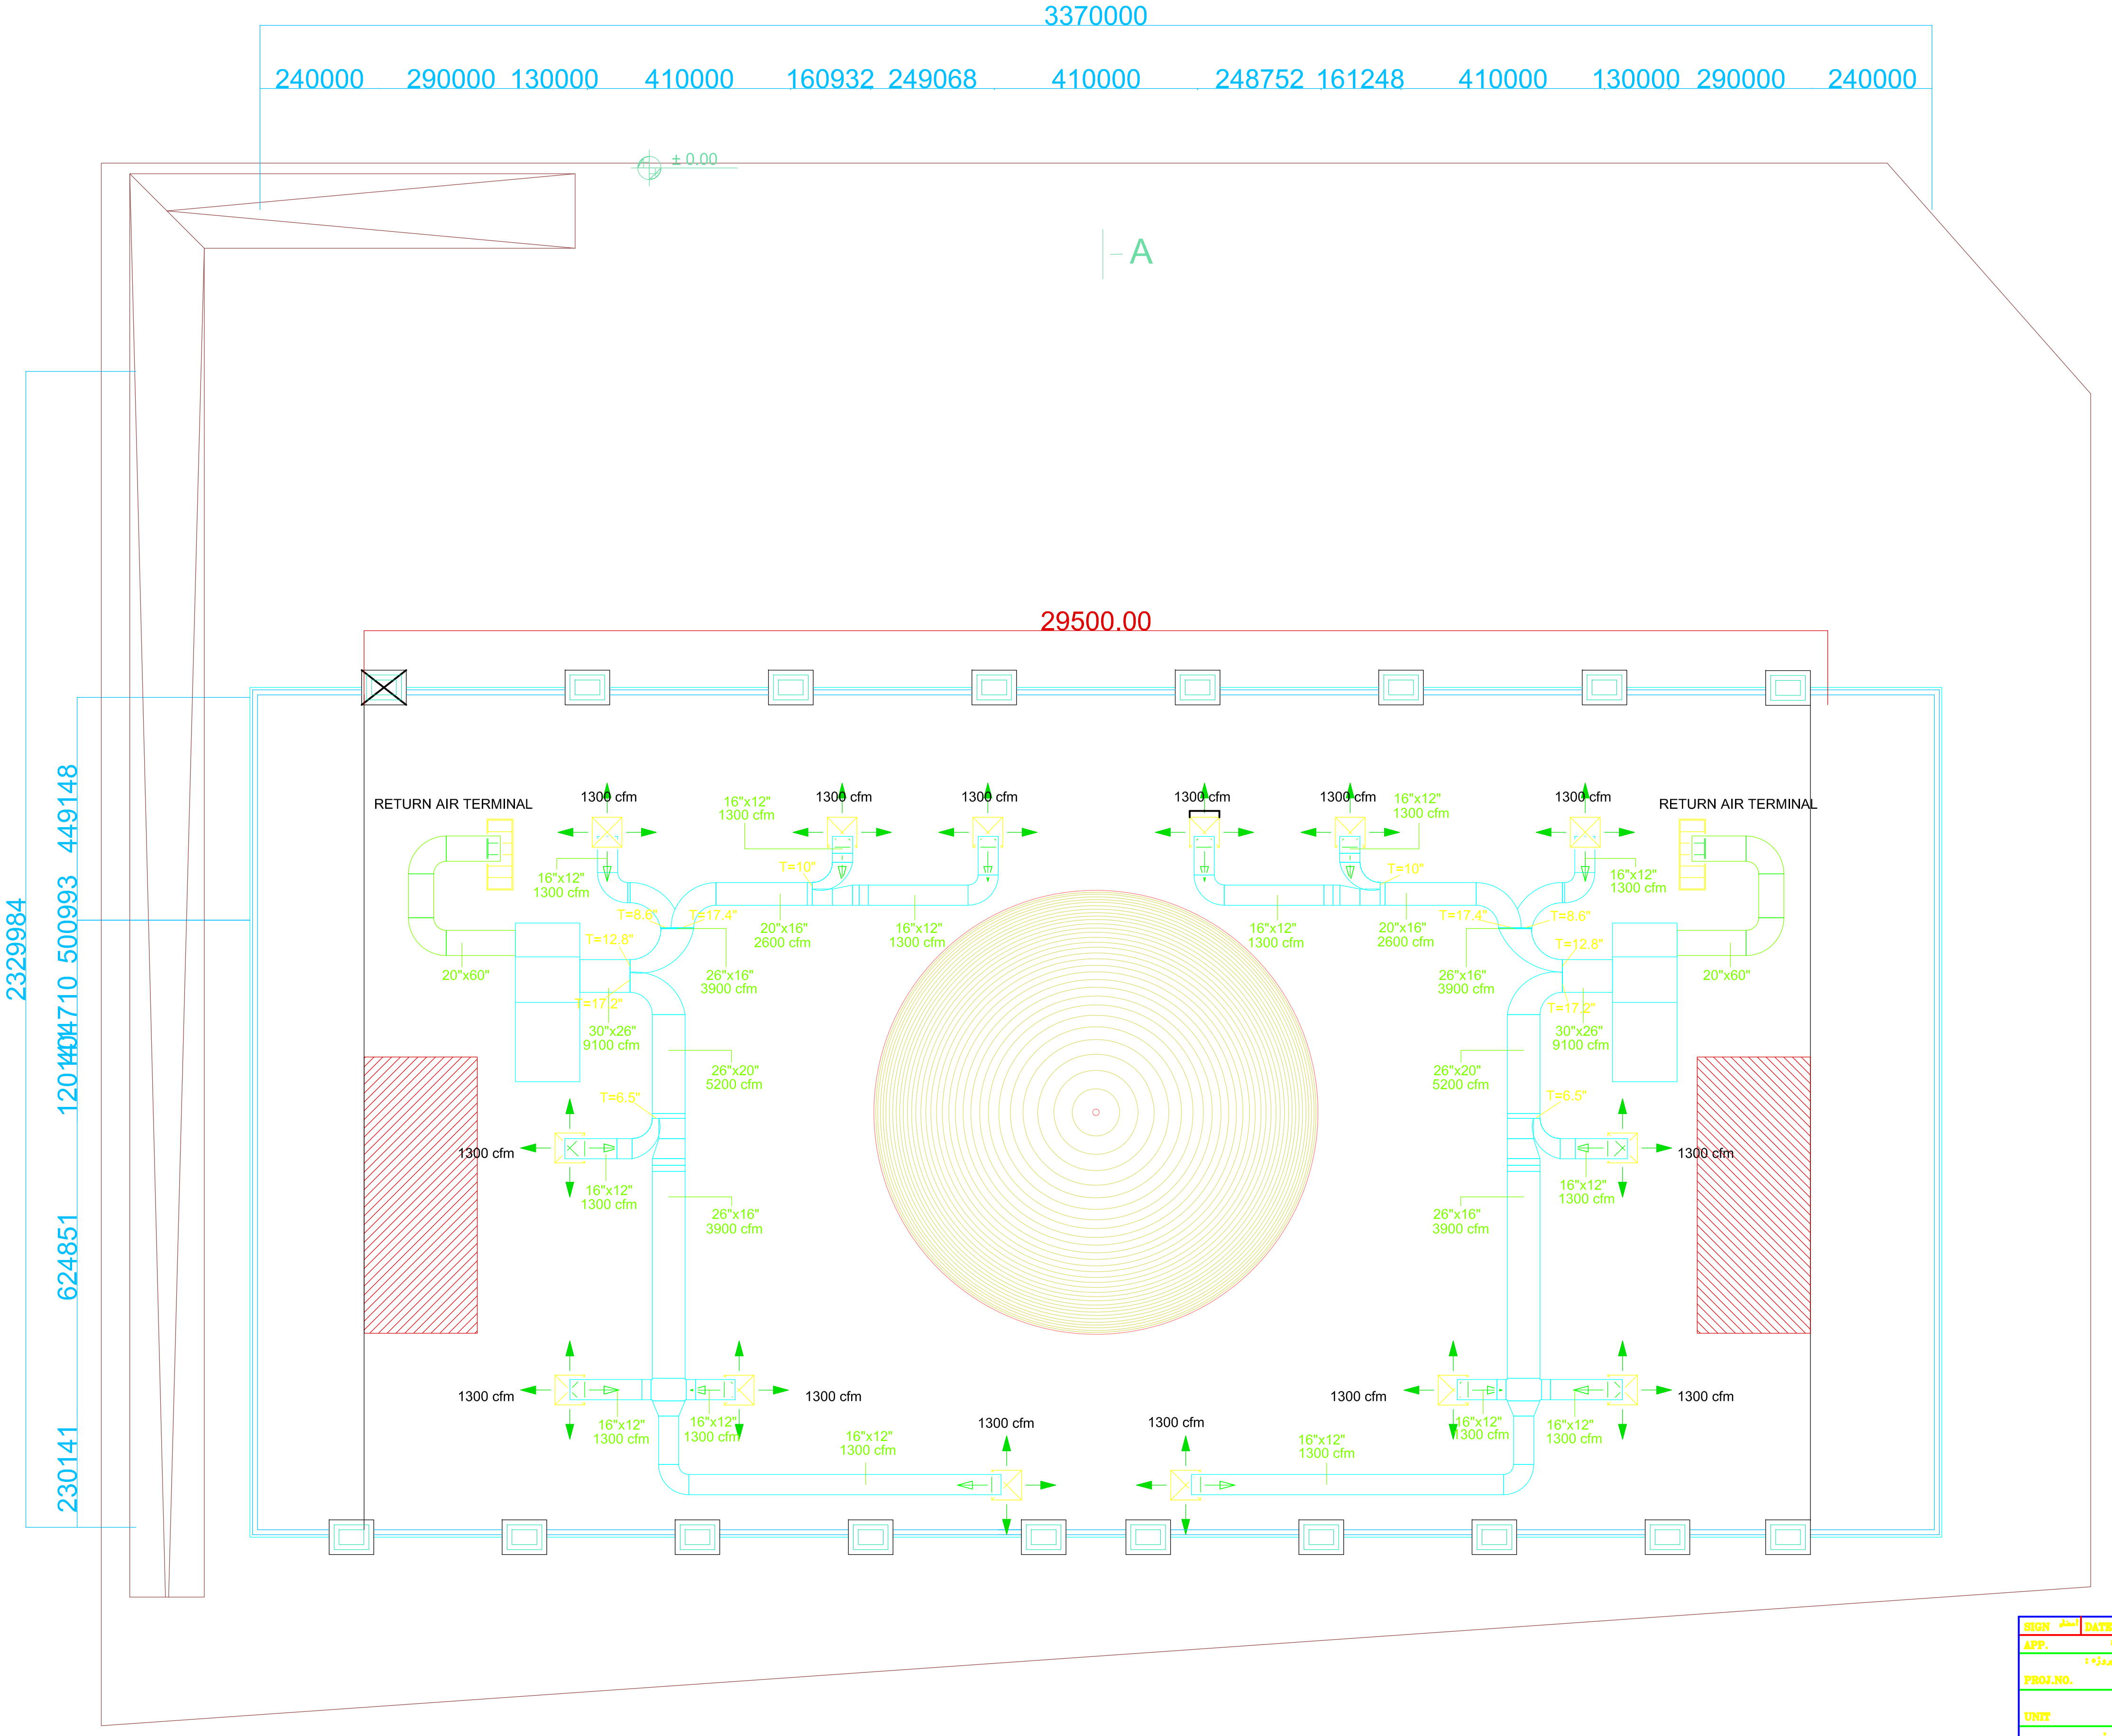
3370000
240000
290000
130000
410000
160932
249068
410000
248752
161248
410000
130000
290000
240000
2329984
449148
500993
404710
120141
624851
230141
± 0.00
A
29500.00
RETURN AIR TERMINAL
RETURN AIR TERMINAL
1300 cfm
16"x12"
T=10"
T=12.8"
T=17.4"
T=8.6"
T=17.2"
T=8.5"
20"x60"
20"x16"
2600 cfm
26"x16"
3900 cfm
30"x26"
9100 cfm
26"x20"
5200 cfm

SIGN امضاء	DATE تاریخ	SIGN امضاء	DATE تاریخ	شرح : DESCRIPTION — تغییرات REV.
APP. تصویب :		CHECK کنترل :		

شماره پروژه : PROJ.NO.

مرحله : PHASE

واحد: UNIT

رشته : FIELD

نام فایل : DWG.NO.

مدیریت پروژه : PROJ.MANAGEMENT

عنوان پروژه : PROJECT TITLE: پروژه مسجد امام رضا (ع)

کارفرما: ORDERED BY : سازمان منطقه آزاد کیش

مشاور : دپارتمان تاسیسات مکانیکال

امضاء : DATE	تاریخ : SIGN	مسئولیت : RESPONSIBILITY
	دپارتمان تاسیسات مکانیکال	طراح : DESIGNED BY
	دپارتمان تاسیسات مکانیکال	ترسیم : DRAWING
	دپارتمان تاسیسات مکانیکال	کنترل : CHECKED BY
//		تصویب : APPROVED BY

عنوان نقشه : DRAWING TITLE: کانال تهویه مطبوع

شماره نقشه : DRAWING CODE: M-

مقیاس : SCALE: SC:

کد کامپیوتری : Sr.NO: