


شرایط خصوصی ایجاد شبکه آبیاری تحت فشار فضای سبز رینگ 75 متری از میدان ابو موسی به میدان نخل

شرایط خصوصی

ایجاد شبکه آبیاری تحت فشار فضای سبز رینگ 75 متری


از میدان ابوموسی تا میدان نخل

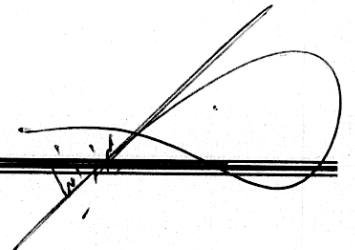

1. تامین محل نگهداری و استقرار ماشین آلات، تجهیزات، لوازم و محل اسکان نیروی انسانی (پرسنل لازم و پرداخت حقوق، بیمه، عیدی، پاداش و غیره که مربوط به قرارداد فوق می باشد) به عهده پیمانکار بوده و کارفرما هیچ گونه تعهدی نسبت به این موضع ندارد.
2. پیمانکار موظف می باشد حداکثر مهارت، دقت و جدیت خود را به منظور انجام تعهدات ناشی از مفاد این قرارداد و ضوابط آن به کار برده و وظایف محوله را با بهترین روش و اصول فنی که مورد تایید کارفرما باشد انجام دهد مسئولیت حسن انجام کلیه کارهای موضع قرارداد به عهده پیمانکار می باشد لازم به ذکر است نظارتی که از طرف کارفرما صورت می پذیرد به هیچ وجه از میزان مسئولیت پیمانکار نمی کاهد.
3. ایاب ذهاب پرسنل در تمام ساعات شبانه روز به عهده پیمانکار می باشد.
4. پیمانکار باید پشت وانه مالی برای پرداخت حقوق و مزایای پرسنل و مخارج روزمره جهت اداره کردن مفاد قرارداد را دارا باشد.
5. انجام موارد این قرارداد به صورت شبانه روزی بوده. و هر زمان کارفرما کاری را ارجاع میدهد در هر ساعت از شبانه روز که باشد پیمانکار باید حداکثر ظرف مدت چهار ساعت کار محوله را انجام داده و به اتمام برساند. و یا سامان داده و به تایید دستگاه نظارت برساند، با توجه به ماهیت کار، تماس های تلفنی و اعلام کار به صورت شفاهی نیز به منزله ابلاغ کتبی بوده و پیمانکار موظف به انجام آن میباشد. در غیر این صورت کارفرما راسا اقدام نموده و هزینه تمام شده را با 50 درصد بالا سری به حساب او منظور می دارد.
6. بروز هرگونه نقص عضو، فوت پرسنل و حادثه برای فرد یا افراد ثالث، در نتیجه سهل انگاری و عدم رعایت اصول ایمنی و بهداشتی کار و غیره به عهده پیمانکار بوده (حتی در صورت رعایت کردن اصول و نکات ایمنی از طرف پیمانکار) کارفرما هیچ گونه مسئولیت و تعهدی نسبت به این مورد ندارد.
7. مدت انجام این قرارداد 120 روز بوده که پیمانکار موظف است در مبلغ پیشنهادی خود افزایش قیمت را محاسبه نماید. (به این قرارداد هیچ گونه افزایش مبلغ ریالی و تعدیل تعلق نخواهد گرفت.)
8. تهیه کلیه نقشه های اجرایی ازبیلت همراه با مشخصات فنی هر شیر فلکه که شامل نحوه نصب اتصالات (ترسیم) همراه تعداد و نوع اتصالات و دبی مورد نیاز و لوله گذاری به صورت کلی و جزئی - صورت وضعیت ها - صورت جلسه ها - دستور کارها - و غیره به عهده پیمانکار بوده و باید طبق نظر کارفرما تهیه گردد به صورت پرینت و لوح فشرده تحویل دهد.
9. استفاده از علائم ایمنی و هشدار دهنده (چراغ چشمک زن - کله قندی - نوار خطر - پرچم هشدار - تابلو های تعیین سمت عبور - نصب تابلو پروژه - بنر - و غیره....) جهت کارگران مشغول به کار در خیابان و پیست های موجود بعهد پیمانکار می باشد بدیهی است در غیر این صورت وقوع هرگونه حادثه ای بر عهده و مسئولیت پیمانکار می باشد.
10. نظافت محل حفاری در پیاده رو ها و خیابانها به صورت روزمره پس از عملیات حفاری و جمع آوری نخاله های اضافی و بارگیری حمل و تخلیه آن تا، حداقل فاصله 10 کیلومتری از محل حفاری و نصب اعلام هشدار دهنده و نوار خطر به عهده پیمانکار است. لازم به ذکر، محل حفاری شن کش کشیده شود و بصورت کاملاً صحیح صاف و ریگلاژ گردد.


۱۳۹۷/۱۱/۲۰
مهندس/.....

11. عملیات حفاری در فضای سبز باید به صورت روزانه انجام گیرد و لوله گذاری شده و تسطیح گردد. (لازم بذکر است که - ابتدا و انتهای لوله ها پس از پایان کار روزانه لوله گذاری باید حتماً بسته شود) قبل از حفاری باید آسفالت توسط کاتر برش داده شود .
12. کلیه هزینه های حمل و بارگیری و تخلیه لوله و لوازمات در جزیره تا محل پروژه و تامین محل جهت نگهداری و نگهداری لوازم تا پایان اجرا پروژه فوق و تجهیز و برچیدن کارگاه (بارگیری - حمل - تخلیه - ریسه کردن - لوله واتصالات و غیره) به عهده پیمانکار بوده و کار فرما هیچگونه تعهدی نسبت به این موضوع ندارد .
13. پیمانکار متعهد است کلیه عملیات مربوط به موضوع قرارداد را بر اساس دستورالعمل‌های ارائه شده از طرف کارفرما به بهترین روش‌های اجرایی و با استفاده از نیروی کارگری ماهر و کادر اجرایی متخصص انجام دهد.
14. چنانچه پیمانکار نسبت به انجام هر کدام از شرایط خصوصی و یا بندهای قرارداد عمداً یا سهواً کوتاهی نماید کارفرما این اختیار را دارد که رسماً اقدام نموده و هزینه آن را با 50٪ بالاسری به حساب پیمانکار منظور نماید. که در این مورد پیمانکار کلیه حق و حقوق خود را به نفع کارفرما از خود سلب و ساقط می نماید
15. اخذ کلیه - مجوزها - استعلام های مربوط به تاسیسات شهری و زیربنایی - راهنمایی رانندگی و غیره به عهده پیمانکار است و هرگونه خسارت وارده به آن و هزینه ترمیم مجدد در تعهد پیمانکار می باشد. (آب - برق - مخابرات - فاضلاب - روشنایی معابر و غیره)
16. تست راه اندازی و شستشوی سیستم به عهده پیمانکار است .
17. کلیه موارد اجرای باید طبق نظر کارفرما و با هماهنگی کامل دستگاه نظارت صورت پذیرد و به صورت کاملاً صحیح و اصولی اجراء شود. و هرگونه خسارت وارده احتمالی به عهده پیمانکار می باشد.
18. حضور یک نفر کارشناس ویا تکنسین تاسیسات به صورت دائمی و بیست و چهار ساعته در پروژه به عنوان نماینده پیمانکار الزامی است.
19. کلیه محل هایی که نیاز به جوشکاری P.E می باشد باید با دستگاه هیدرولیک صورت گیرد وجود کاتر الزامی است.(رنده)

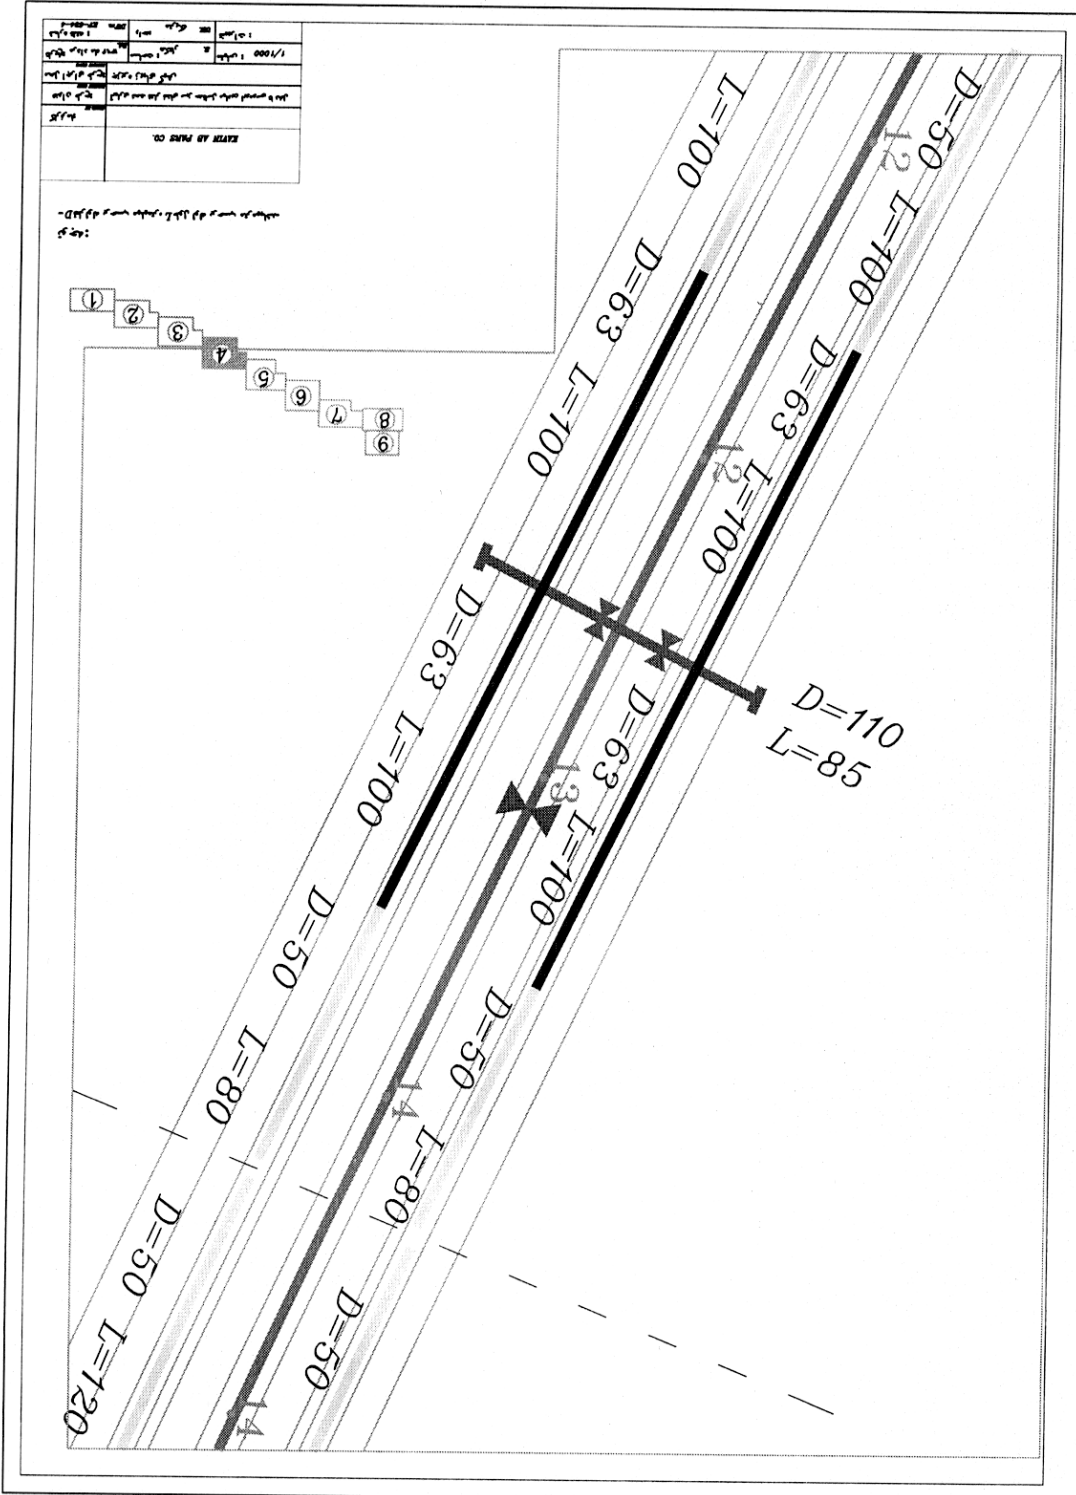




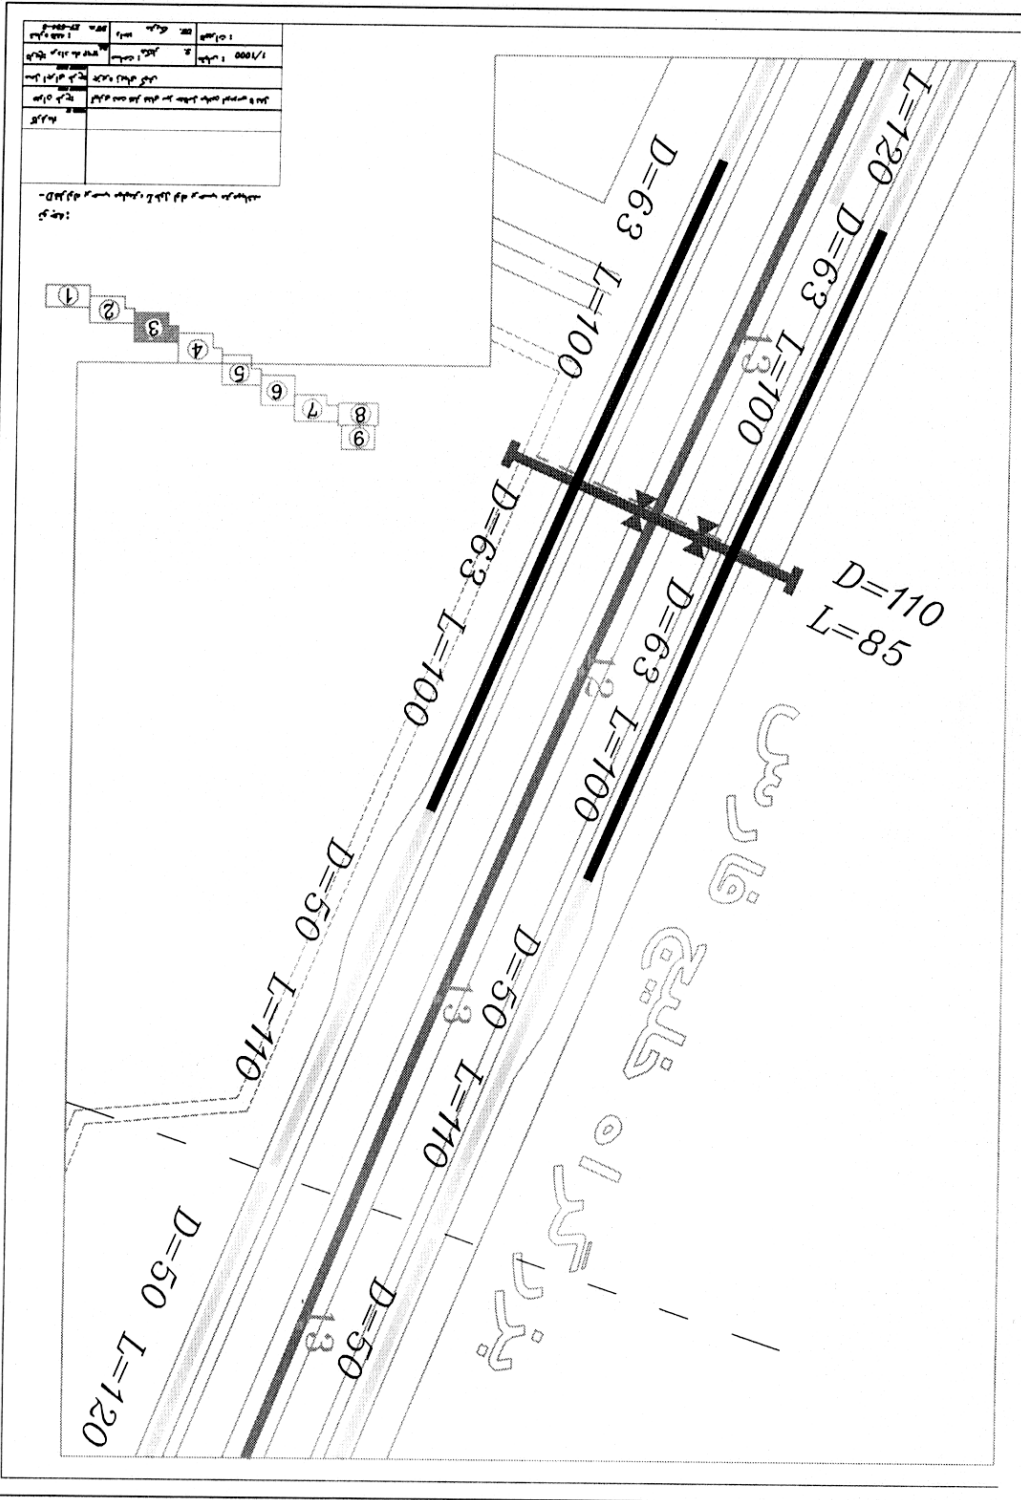




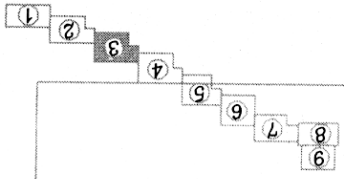




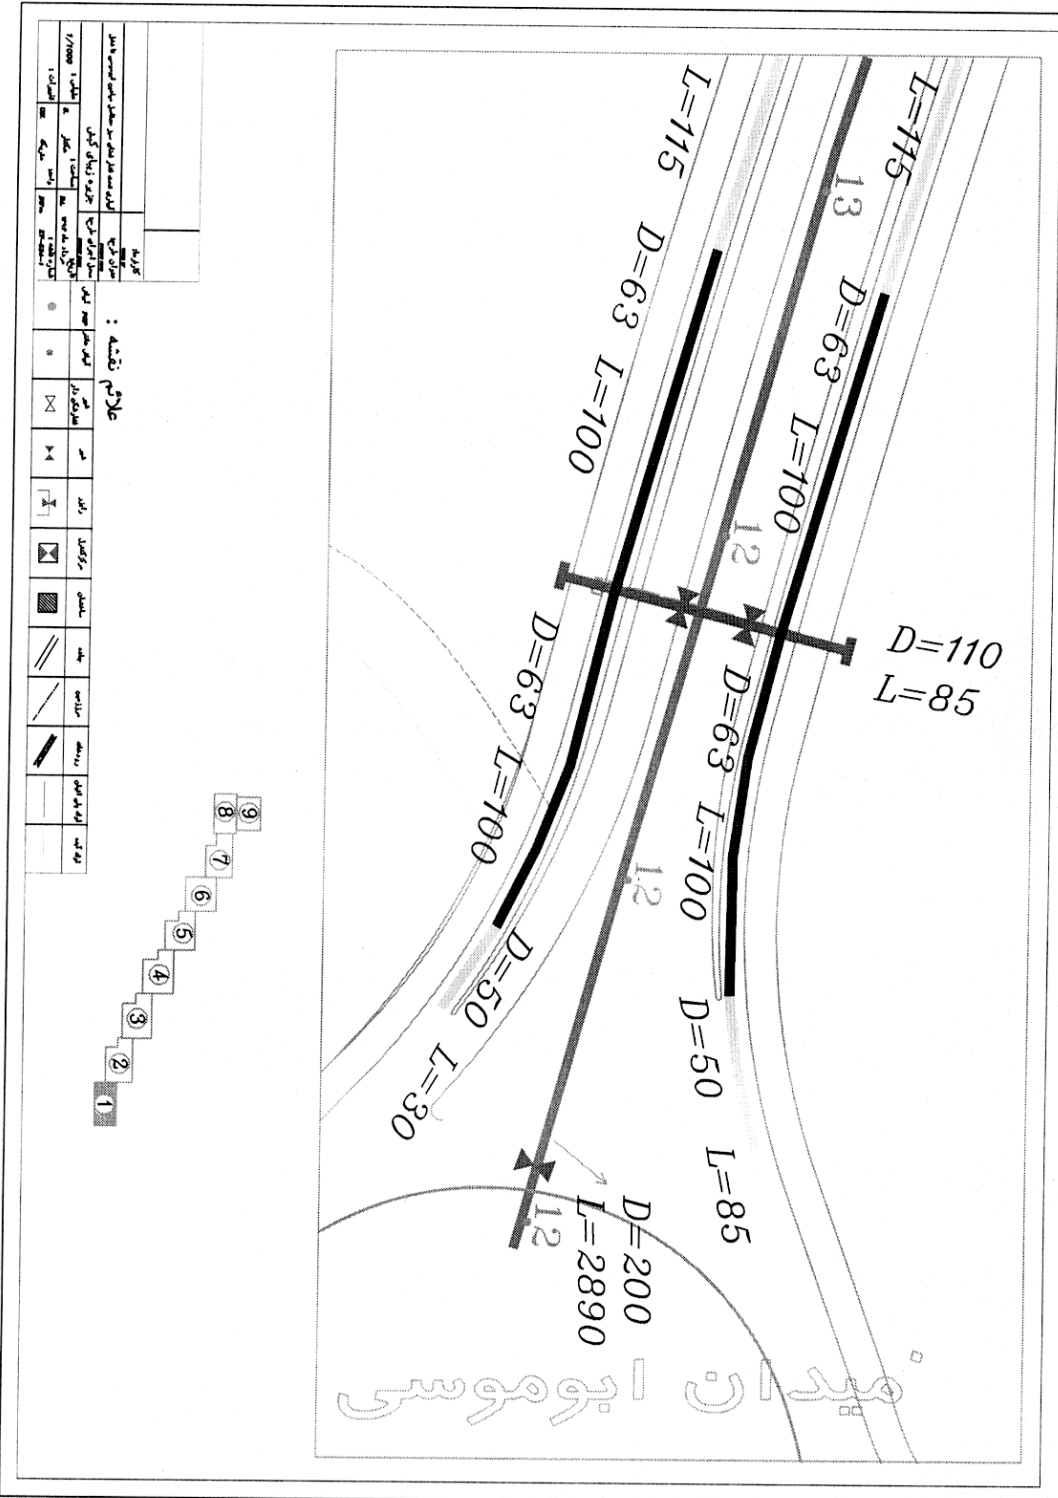





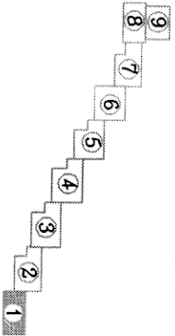




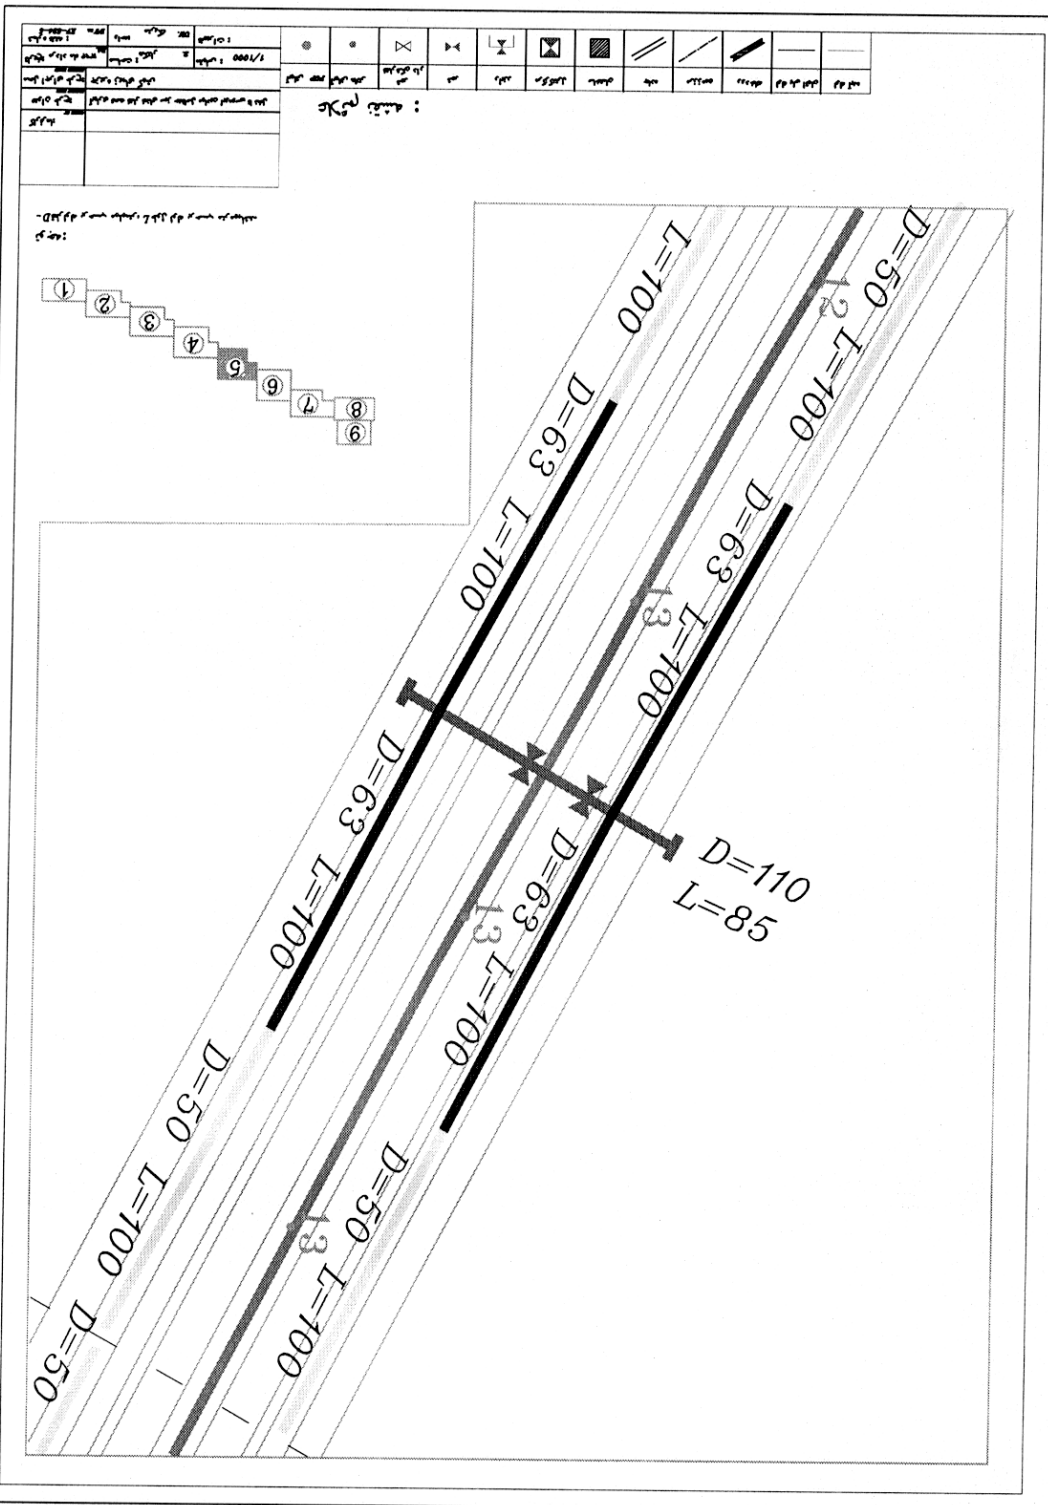









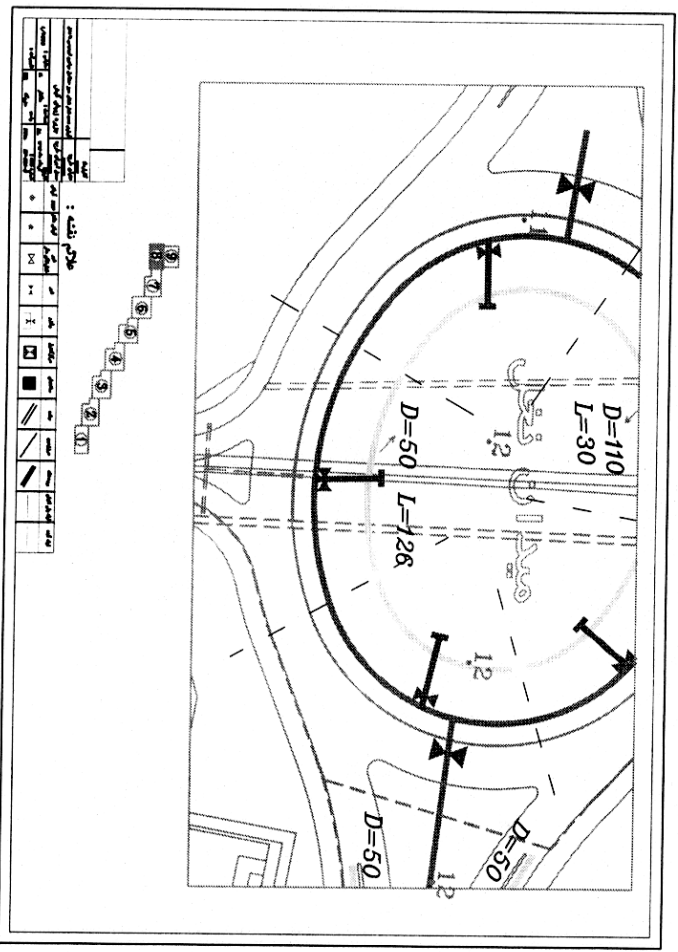



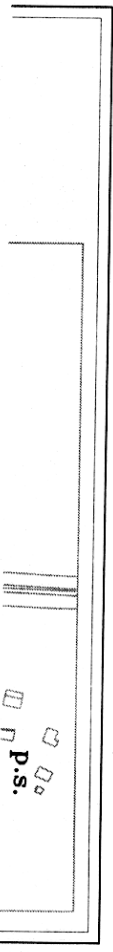


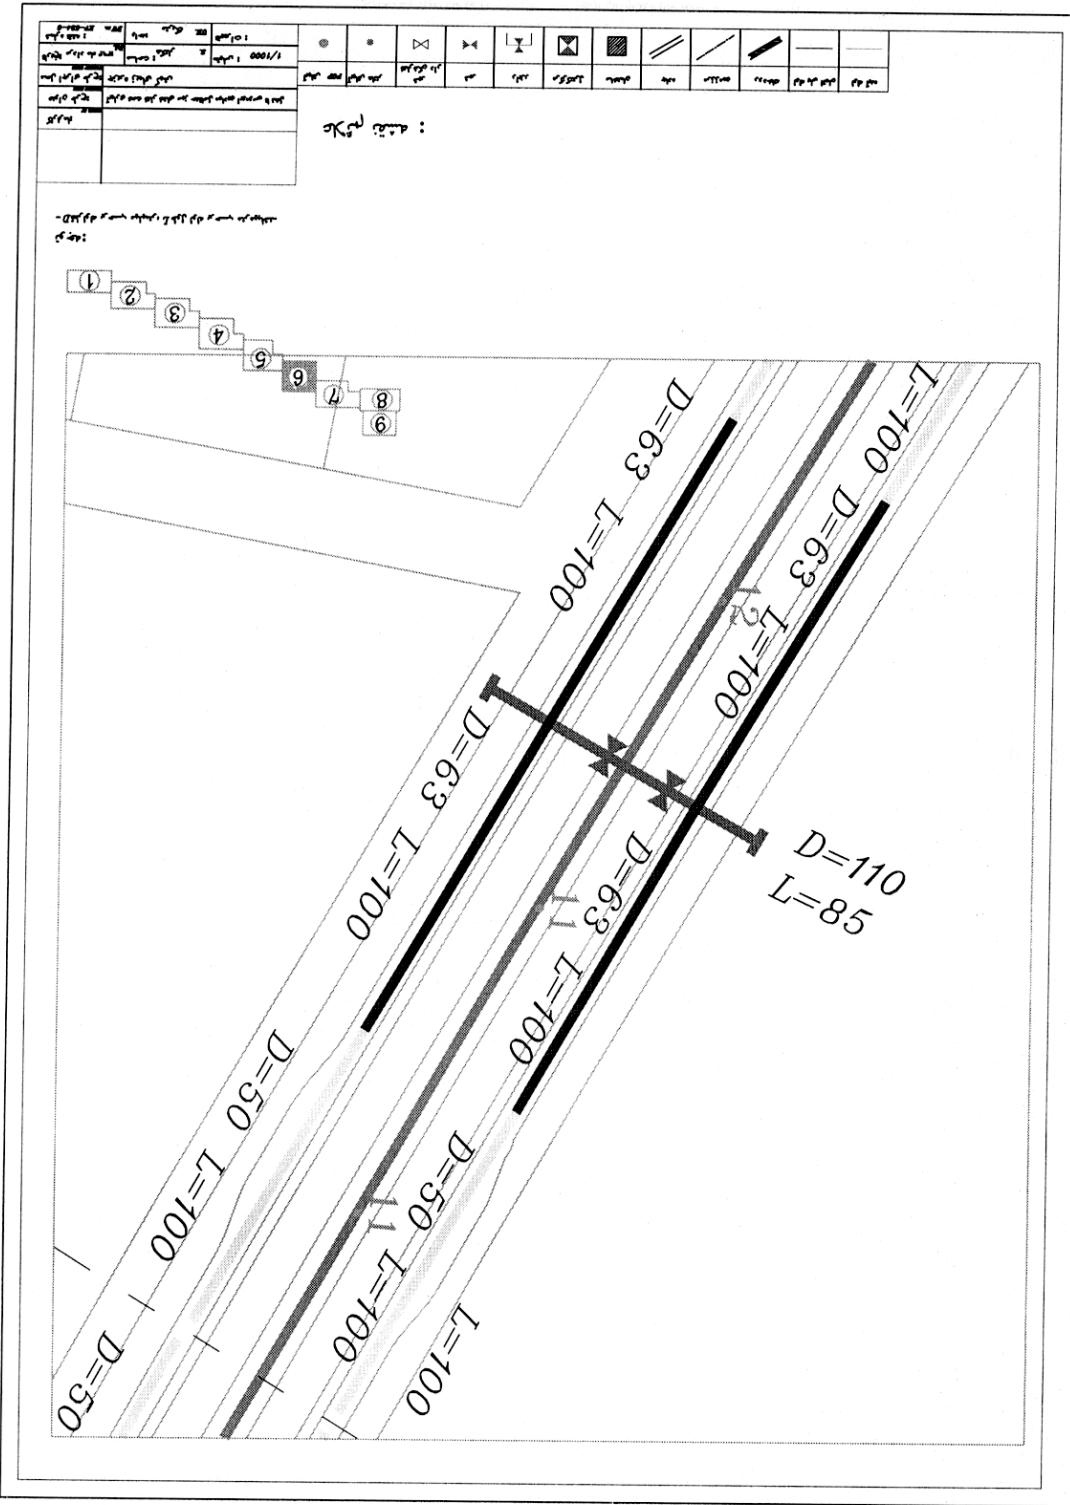



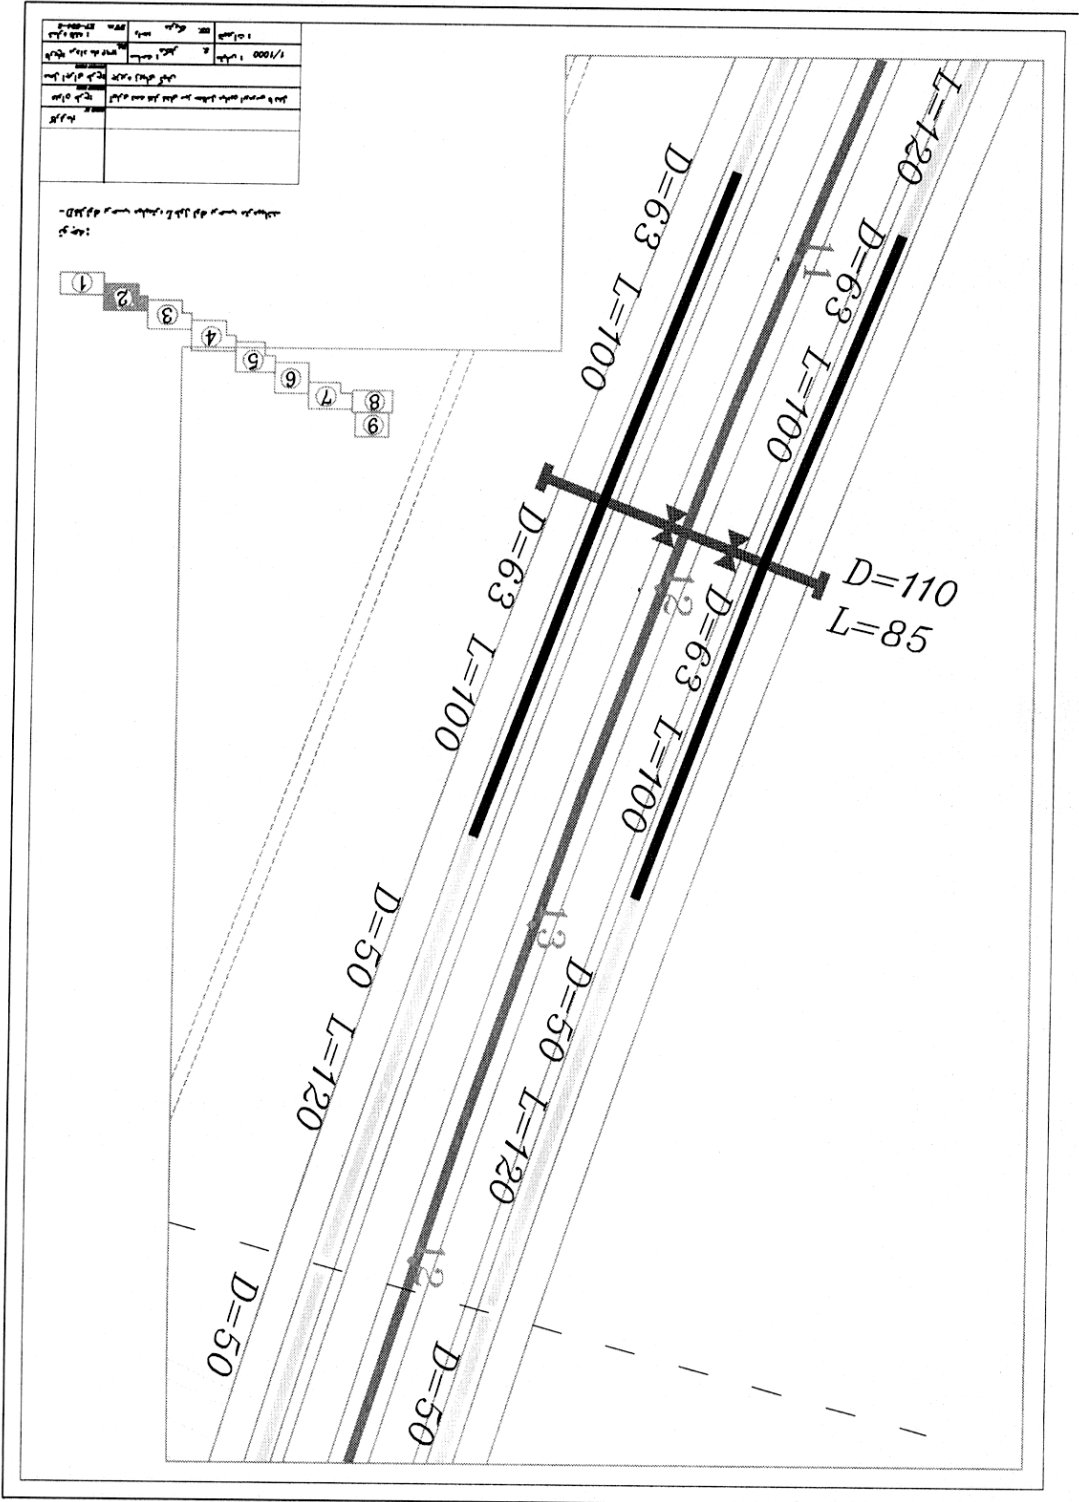




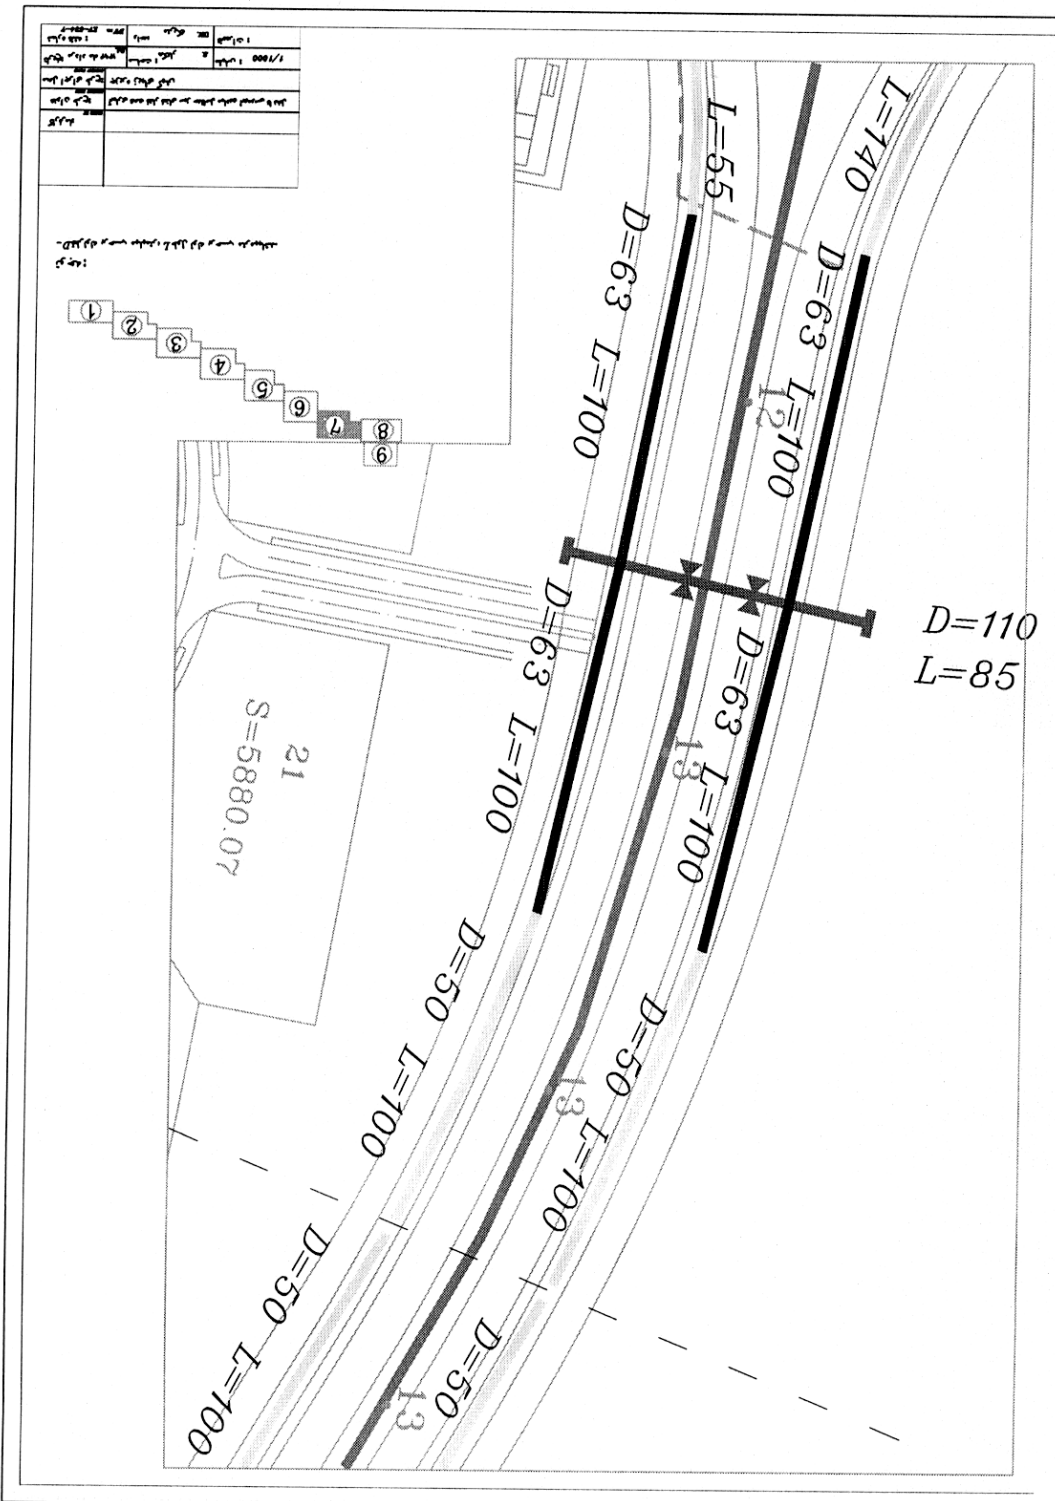




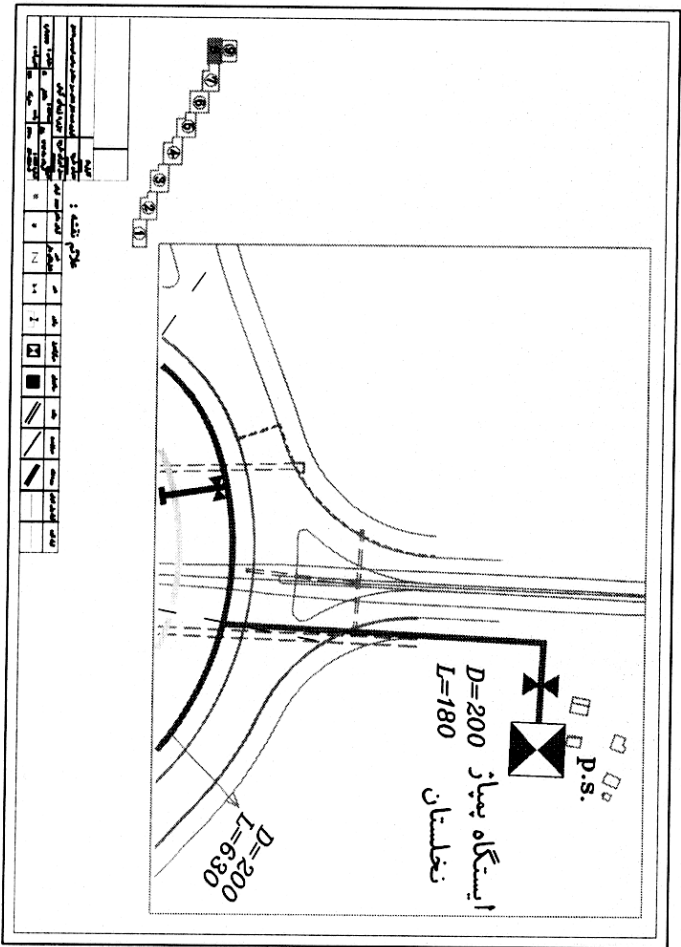


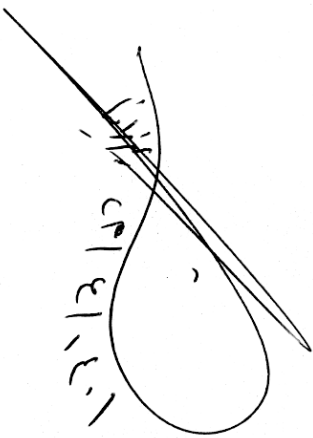

 CP/EI/1